
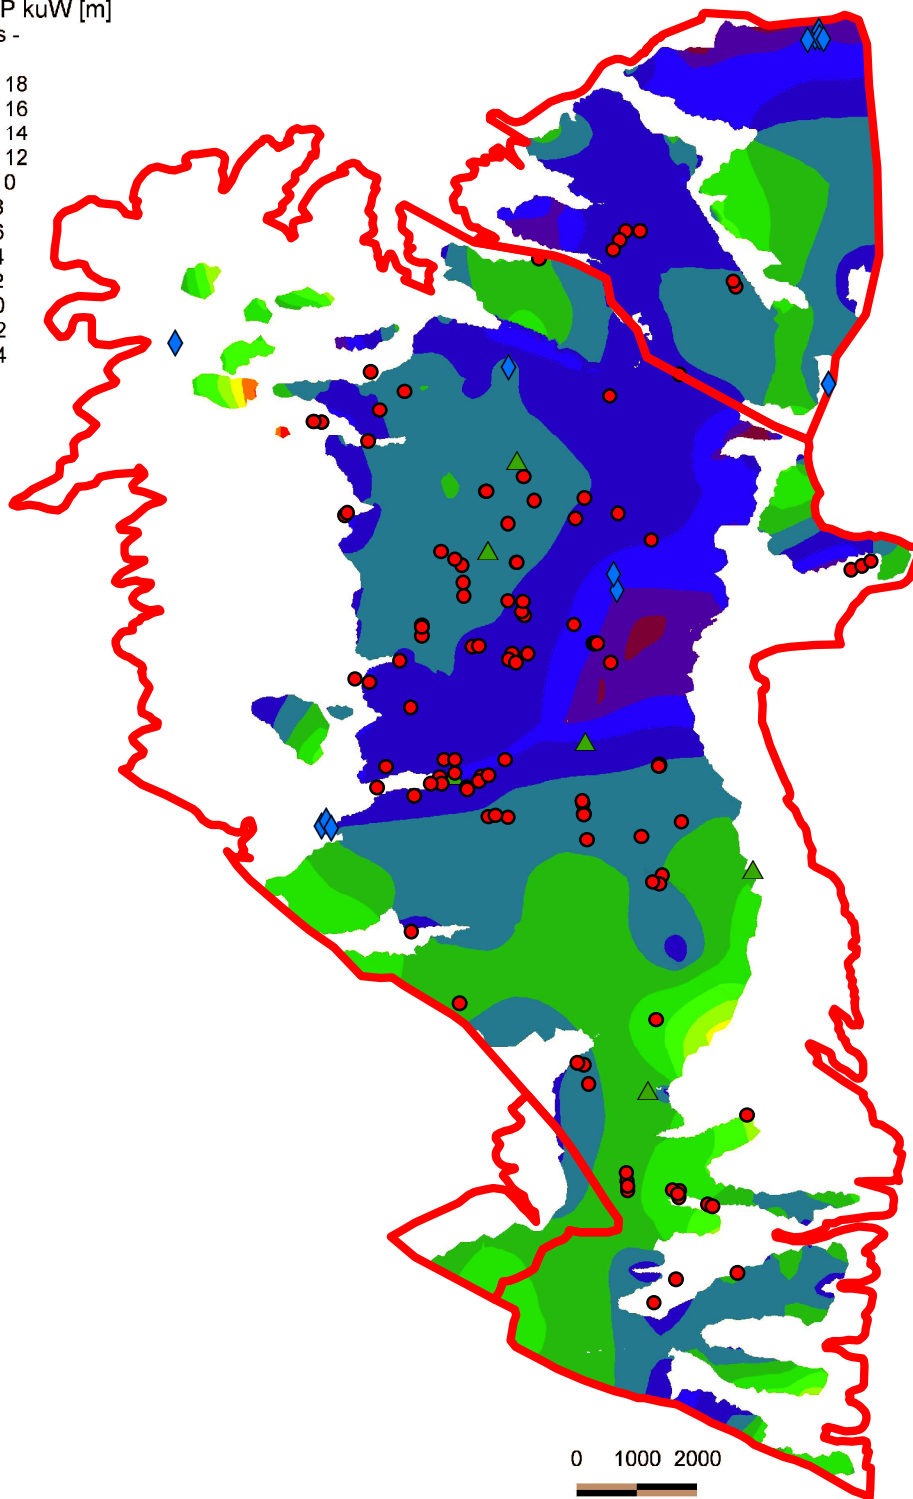


WSP kuD - WSP kuW [m]

- Fringes -

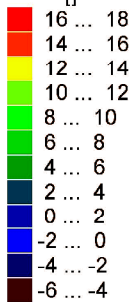

FEFLOW (R)

Dez 31 2019 00:00:00

0 1000 2000

[m]

P:\20A0189_4_PD_WWA_Aschaffenburg_Wbg_Landschaftswasserhaushaltsmodell\GIS\PROJEKTE\Modell_16_Diffpläne.mxd

Nr.	Änderungen	geänd. am	Bearbeiter	gepr. am	Projektleiter
Vorhaben: Landschaftswasserhaushaltsmodell Bergtheimer Mulde		Anlage:	4.5.1	Maßstab:	1:125.000
Auftraggeber: Wasserwirtschaftsamt Aschaffenburg Cornelienstraße 1, 63739 Aschaffenburg		entwickelt	05.07.2021	K. Vujevic	
Untersuchungsort: Bergtheimer Mulde		gezeichnet	05.07.2021	K. Vujevic	
		geprüft	18.11.2021	K. Vujevic	
Wasserspiegeldifferenz kuD-kuW Szenario S0 Dez 2019		BAH GmbH Köberlesteig 6 13156 Berlin		R & H Umwelt GmbH Schnorrstraße 5a 90471 Nürnberg	
		